


# PROJEKT ZAGOSPODAROWANIA DZIAŁKI NR EW. 2561

## SKALA 1:500

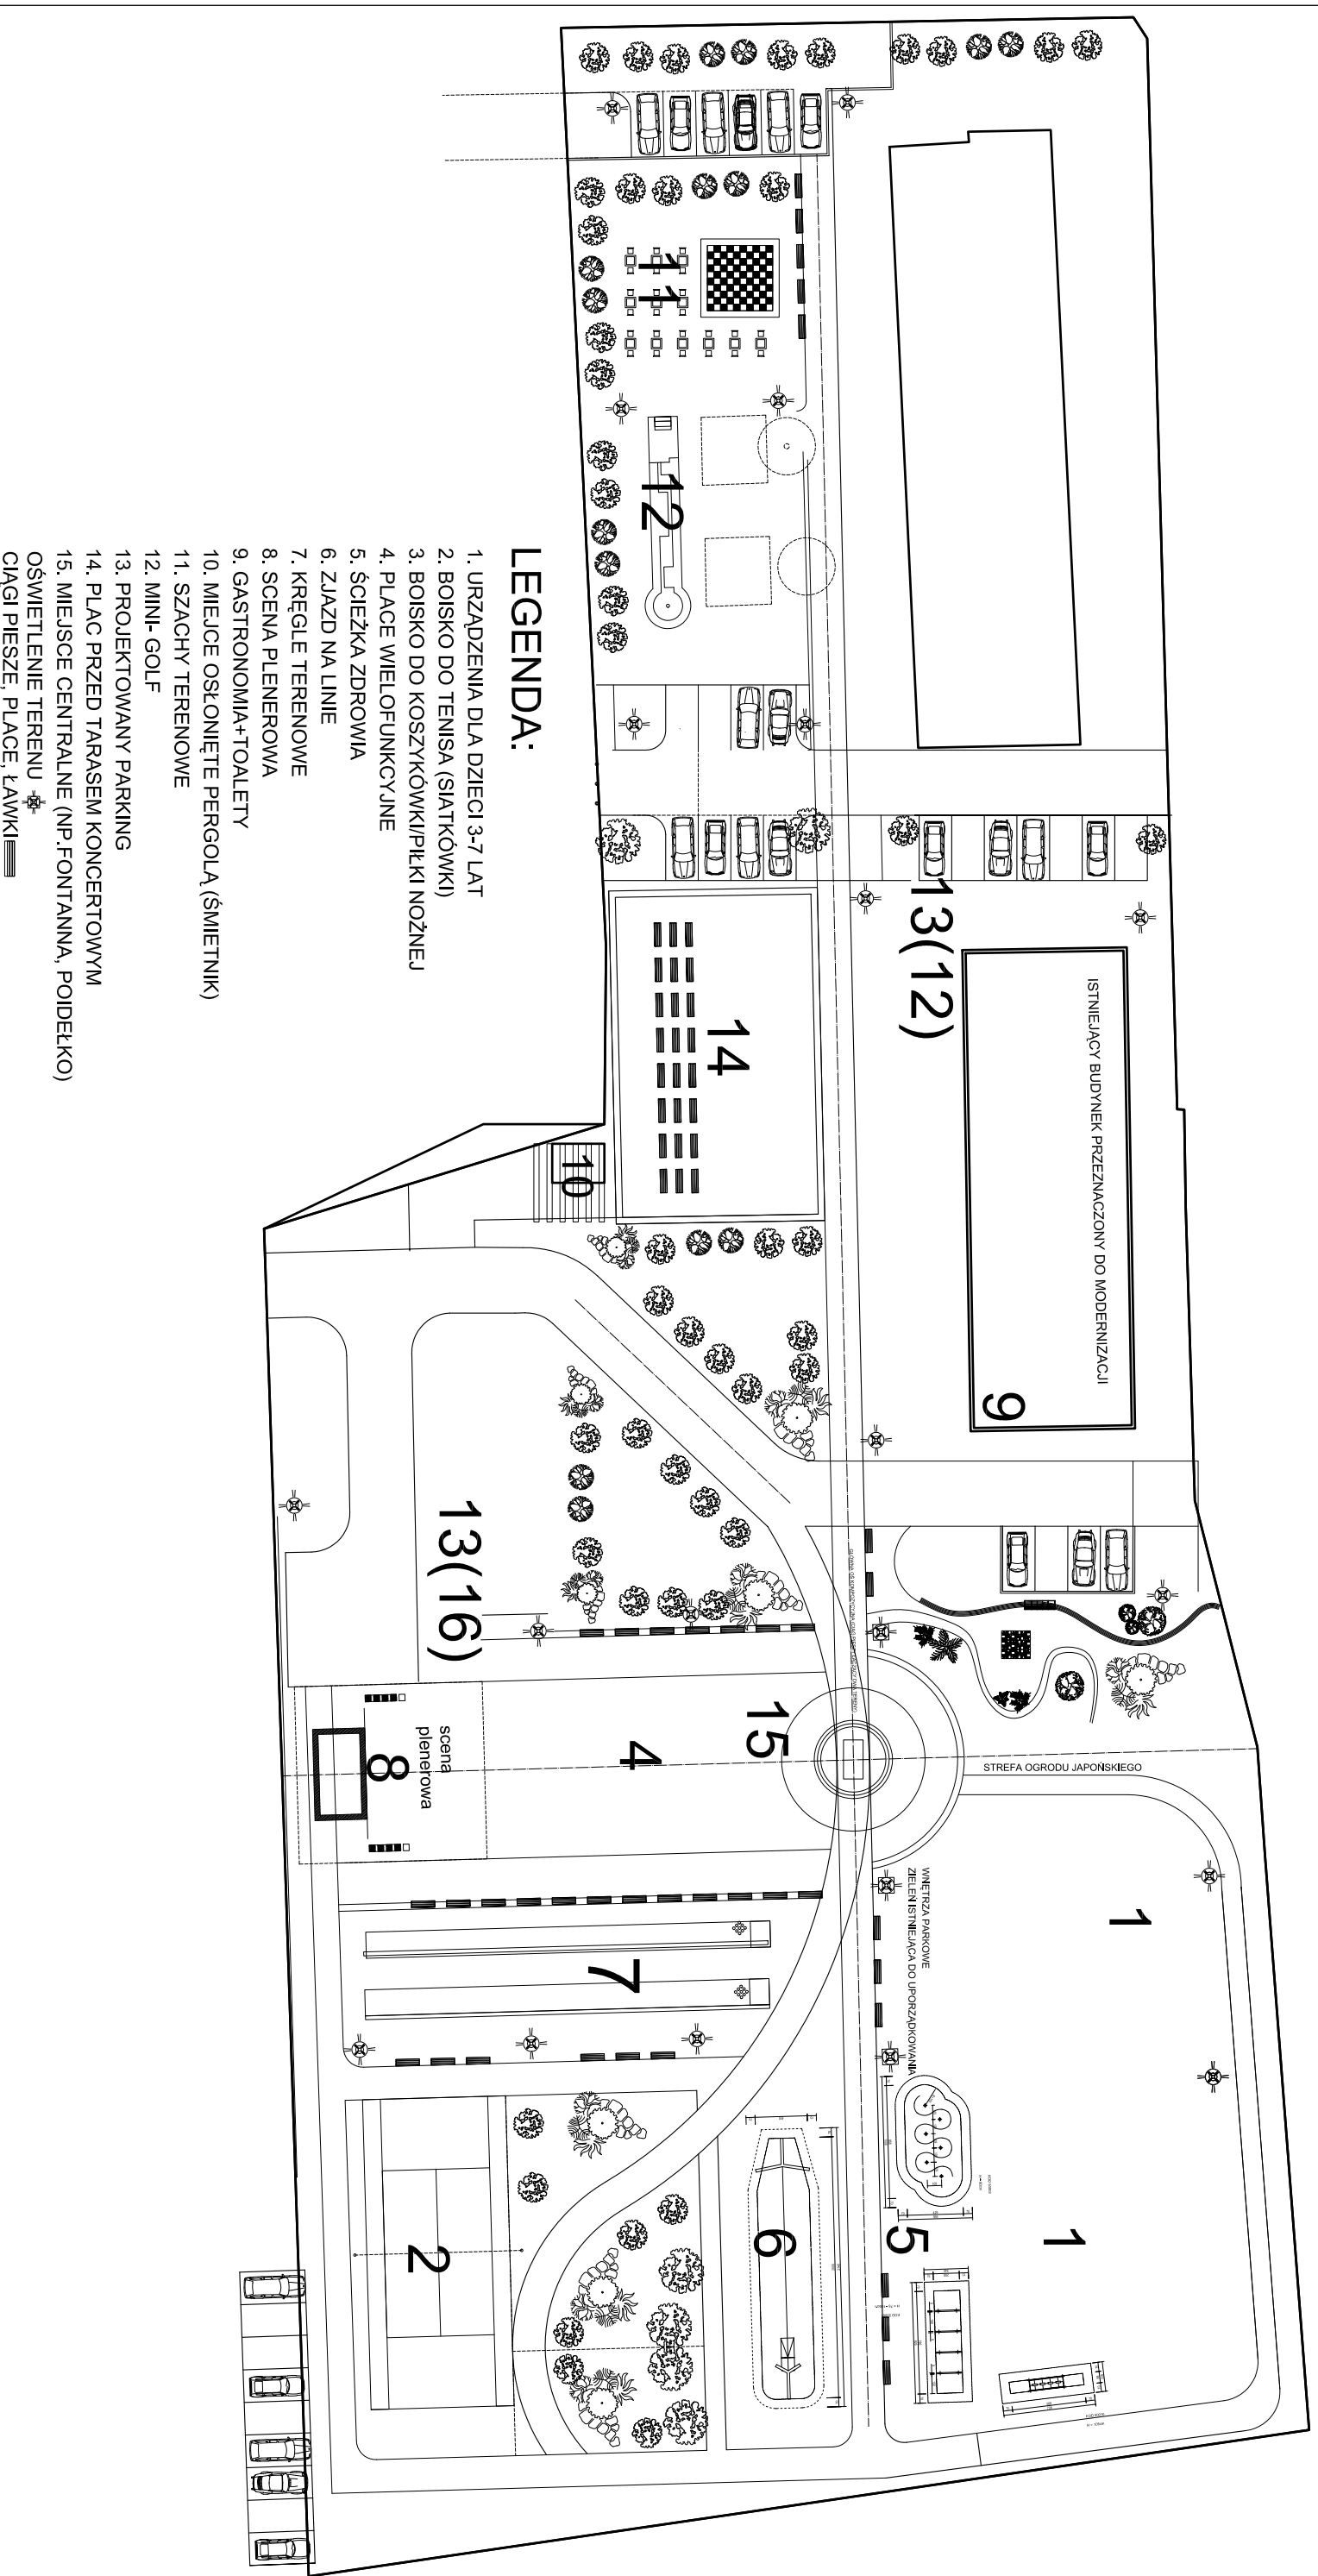

### LEGENDA:

1. URZĄDZENIA DLA DZIECI 3-7 LAT
  2. BOISKO DO TENISA (SIATKÓWKI)
  3. BOISKO DO KOSZYKÓWKI/PIŁKI NOŻNEJ
  4. PLACE WIELOFUNKCYJNE
  5. ŚCIEŻKA ZDROWIA
  6. ZJAZD NA LINIE
  7. KRĘGLE TERENOWE
  8. SCENA PLENEROWA
  9. GASTRONOMIA+TOALETY
  10. MIEJSCA OSŁONIĘTE PERGOLĄ (ŚMIETNIK)
  11. SZACHY TERENOWE
  12. MINI-GOLF
  13. PROJEKTOWANY PARKING
  14. PLAC PRZED TARASEM KONCERTOWYM
  15. MIEJSCA CENTRALNE (NP. FONTANNA, POIDEŁKO)
- CIĄGI PIESZE, PLACE, ŁAWKI