


PROJEKT ZAGOSPODAROWANIA DZIAŁKI SKALA 1:500

DZIAŁKI NR EW. 1300, 1301

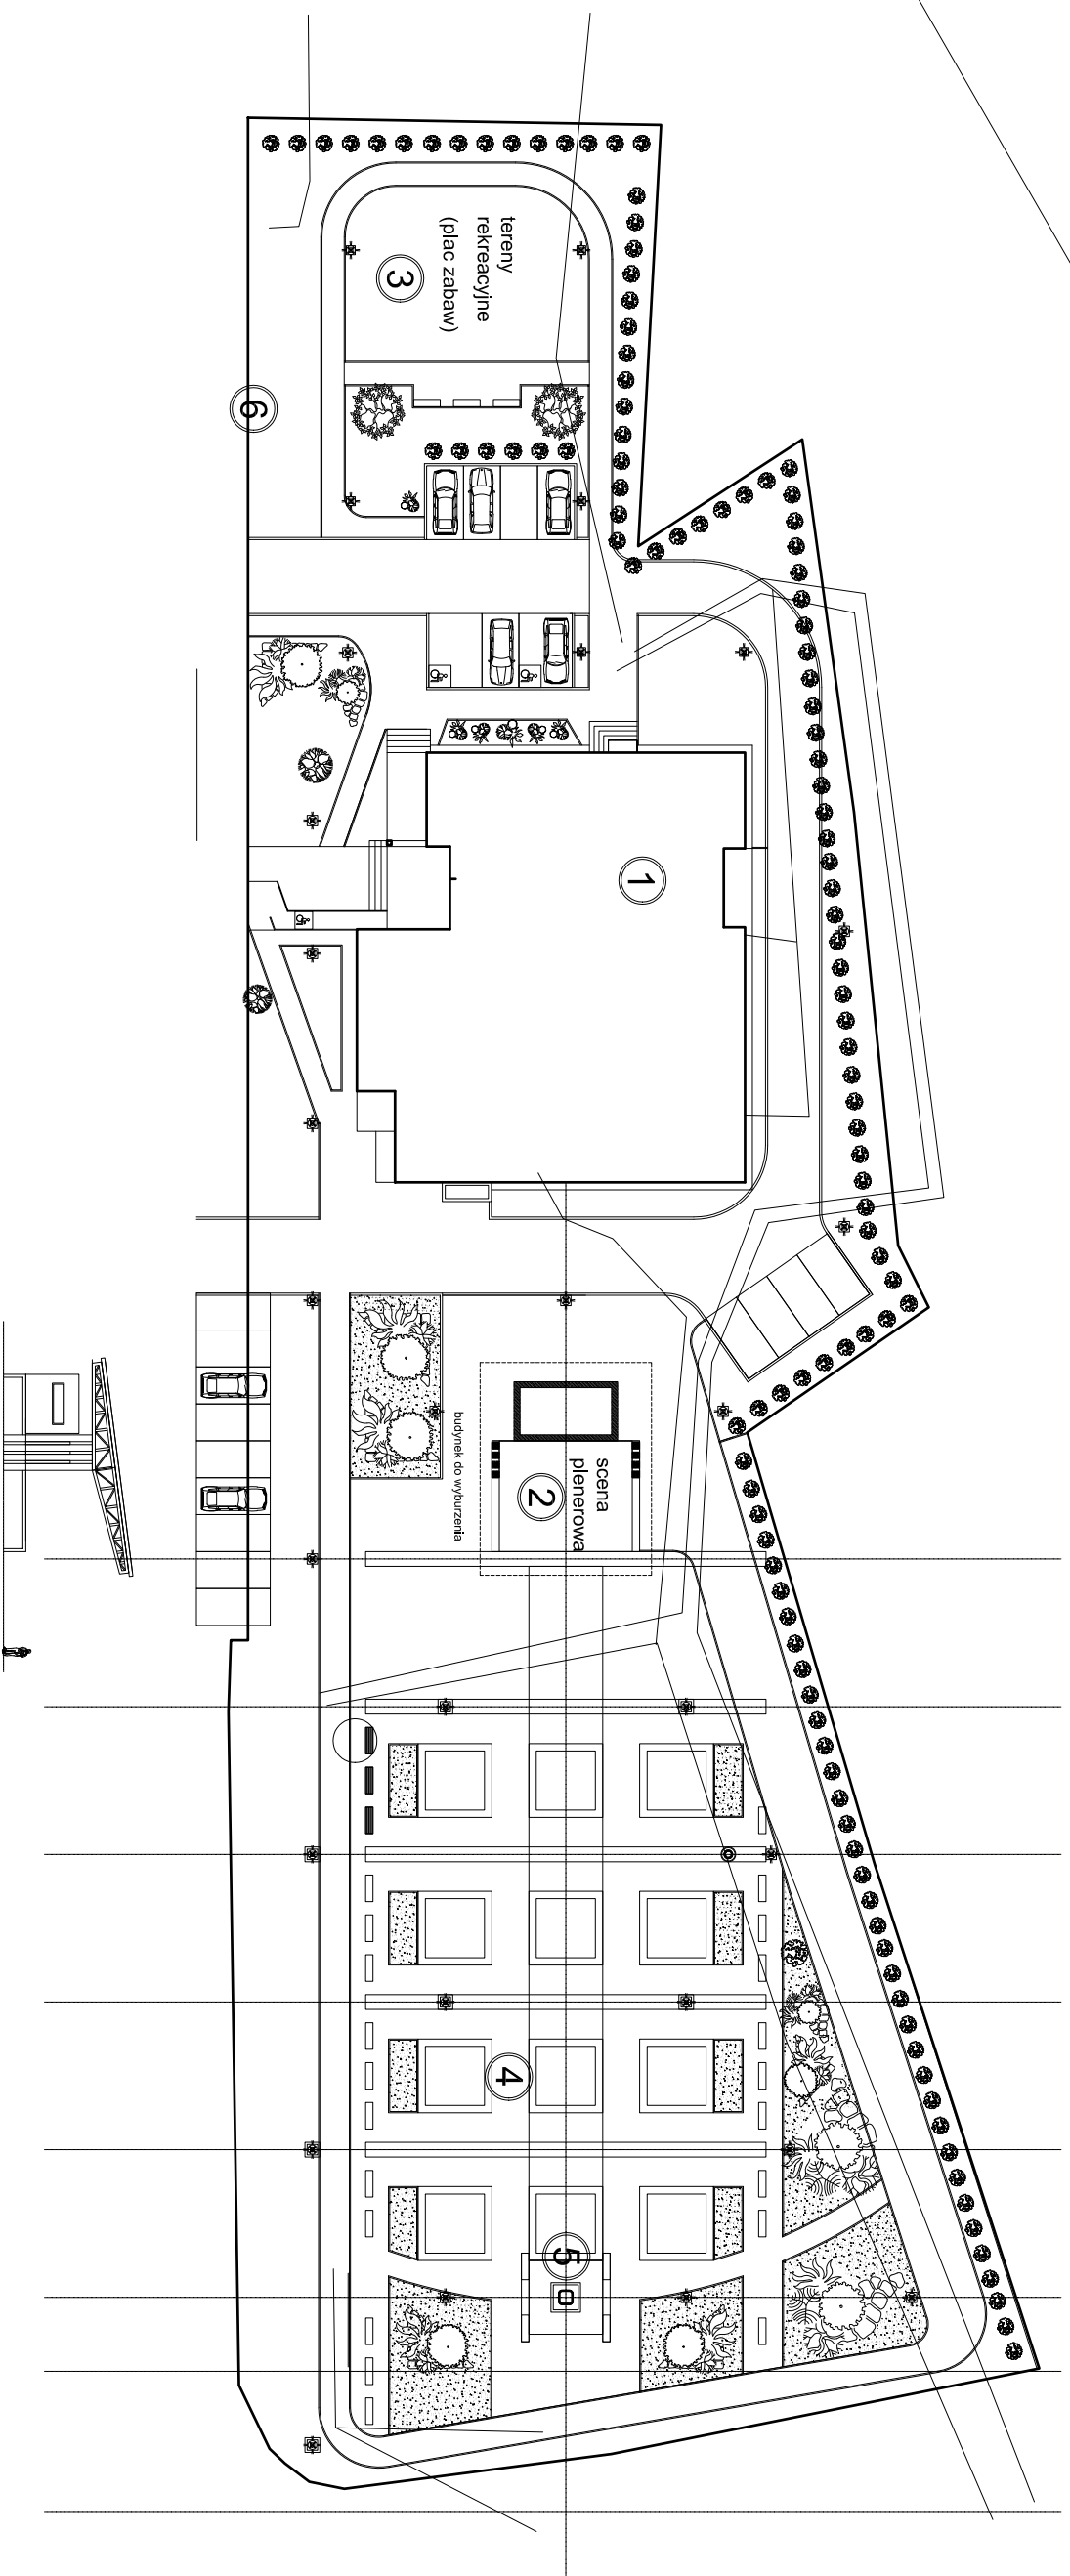


PROJEKT ZAGOSPODAROWANIA DZIAŁKI SKALA 1:500

LEGENDA

1. BUDYNEK DOMU KULTURY
2. PROJEKTOWANA SCENA PLENEROWA
3. TERENY REKREACYJNE/ PLAC ZABAW
4. PLAC WIELOFUNKCYJNY
5. MIEJSCE URAMIĘTNIAJĄCE WYDARZENIA HISTORYCZNE
6. OGRODZENIE
7. OŚWIETLENIE TERENU
8. CIĄGI PIESZE, ŁAWKI
9. PARKINGI I DROGI MANEWOWE
10. ZIELEŃ OZDOBNA ISTNIEJĄCA
11. ZIELEŃ OZDOBNA PROJEKTOWANA

PROJEKT ZAGOSPODAROWANIA skala 1:500

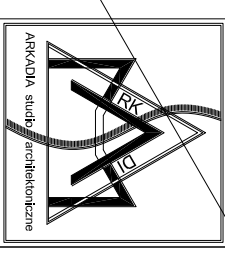	
Investor:	URZĄD GMINY GORZYCE UL. SANDOMIERSKA 75 39-432 GORZYCE
Objekt:	GMINNY OŚRODEK KULTURY WIE WRZAWACH gln. Gorzyce, woj. podkarpackie
projektowa:	mgr inż. arch. Artur Zachariasz Upz. budowlane nr 677/99/98 mgr inż. arch. Janusz Socha
opracował:	mgr inż. arch. Janusz Jakubek nr upz. 116/79/98
adres:	39-400 Tamboż, ul. 11 Listopada 15/13, nkl. (0-15) 822-33-87
NIP: 867-183-91-74	REGON: 80480345
Biuro: ARKADIA studio architektoniczne	
ARCHITEKTURA	
nr projektu:	03/2007
data:	WRZEŚNIEN 2007
skala:	1:500
nr rysunku:	A-1B
BUD.-WYK.	